




DIAGRAMA UNIFILAR

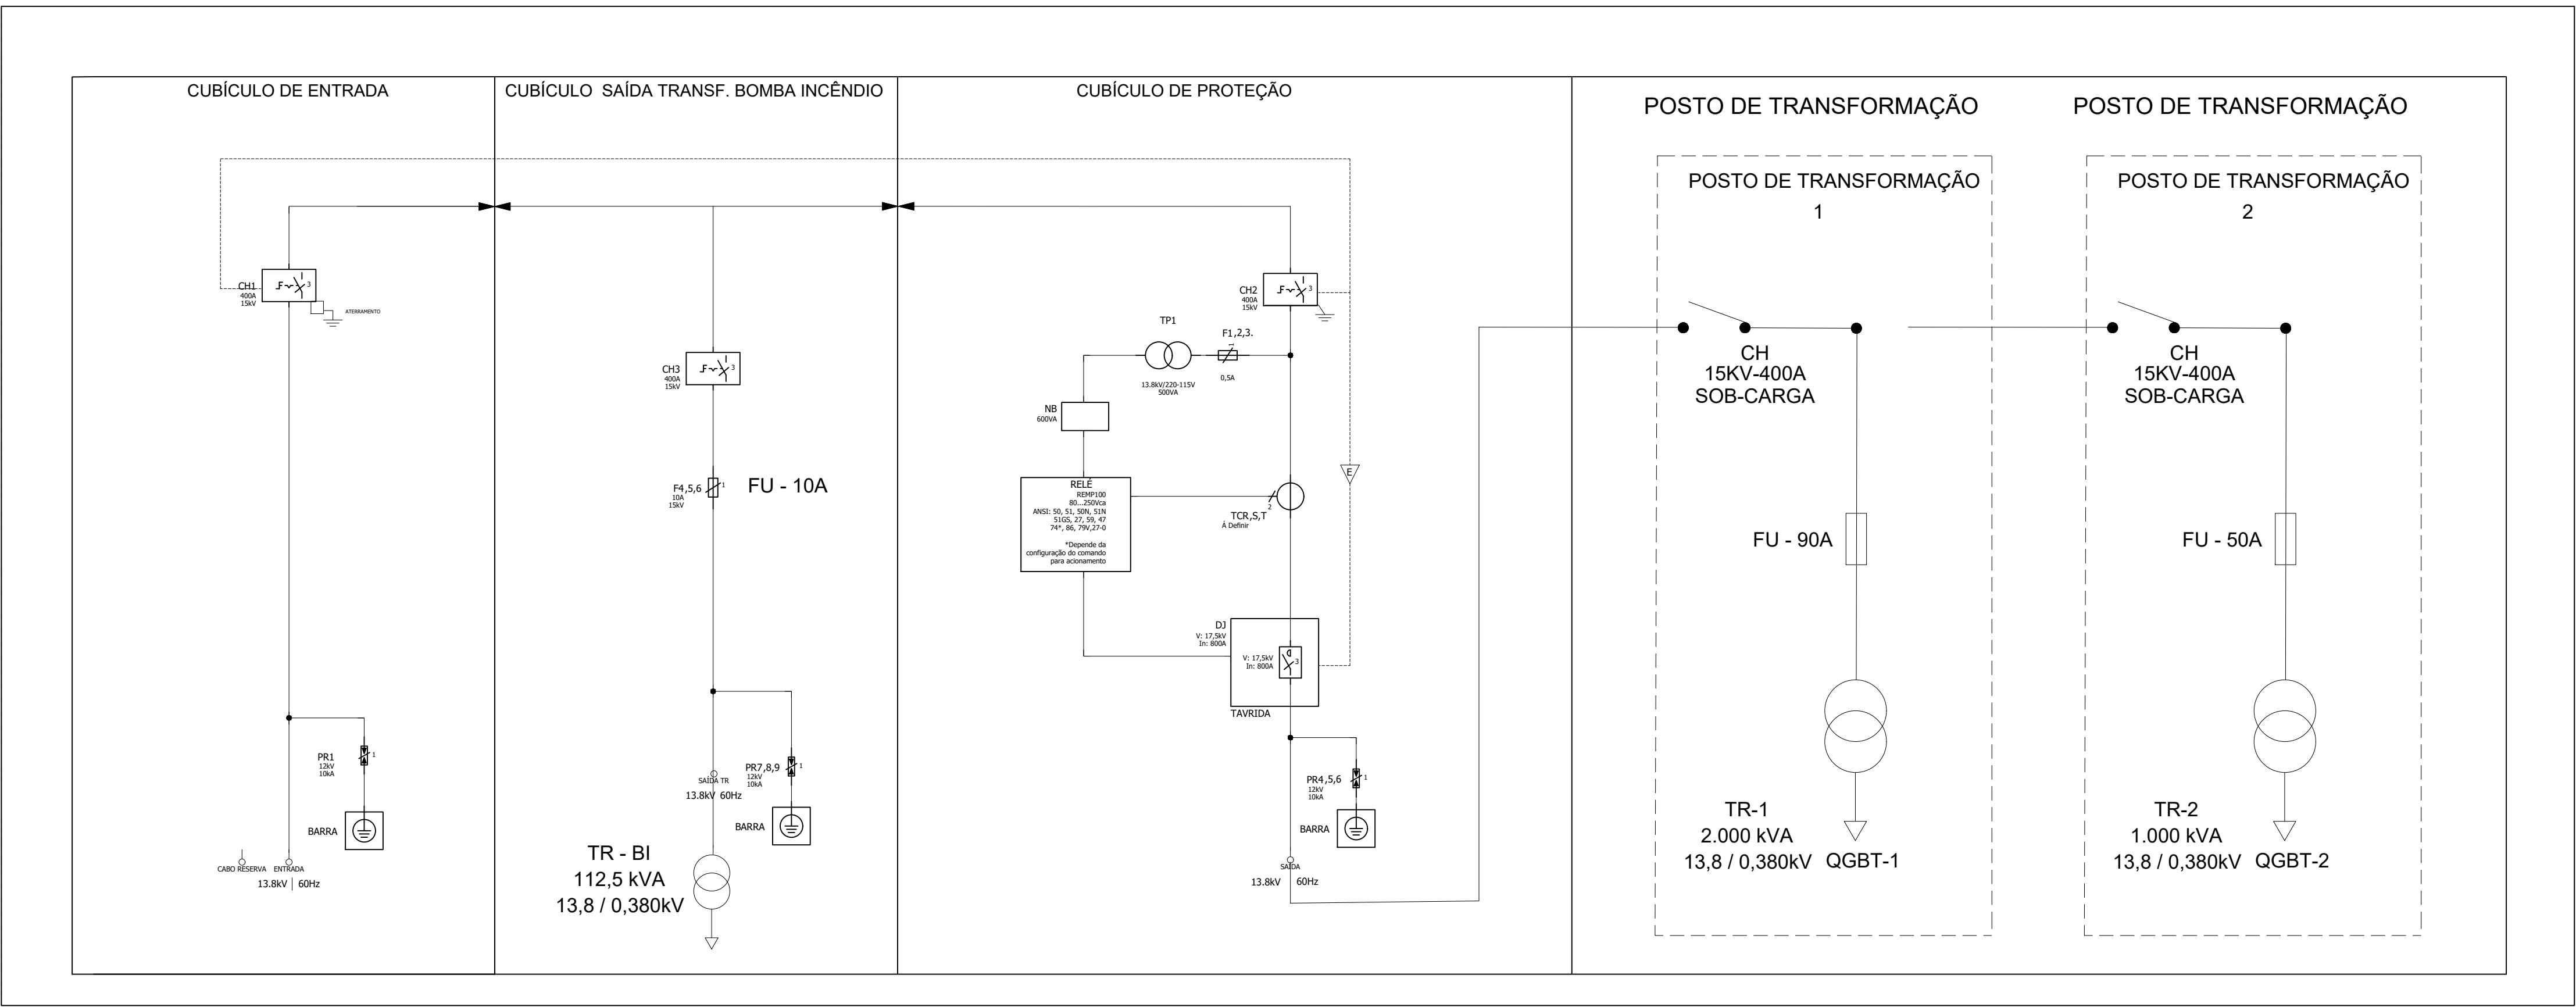


MALHA DE ATERRAMENTO

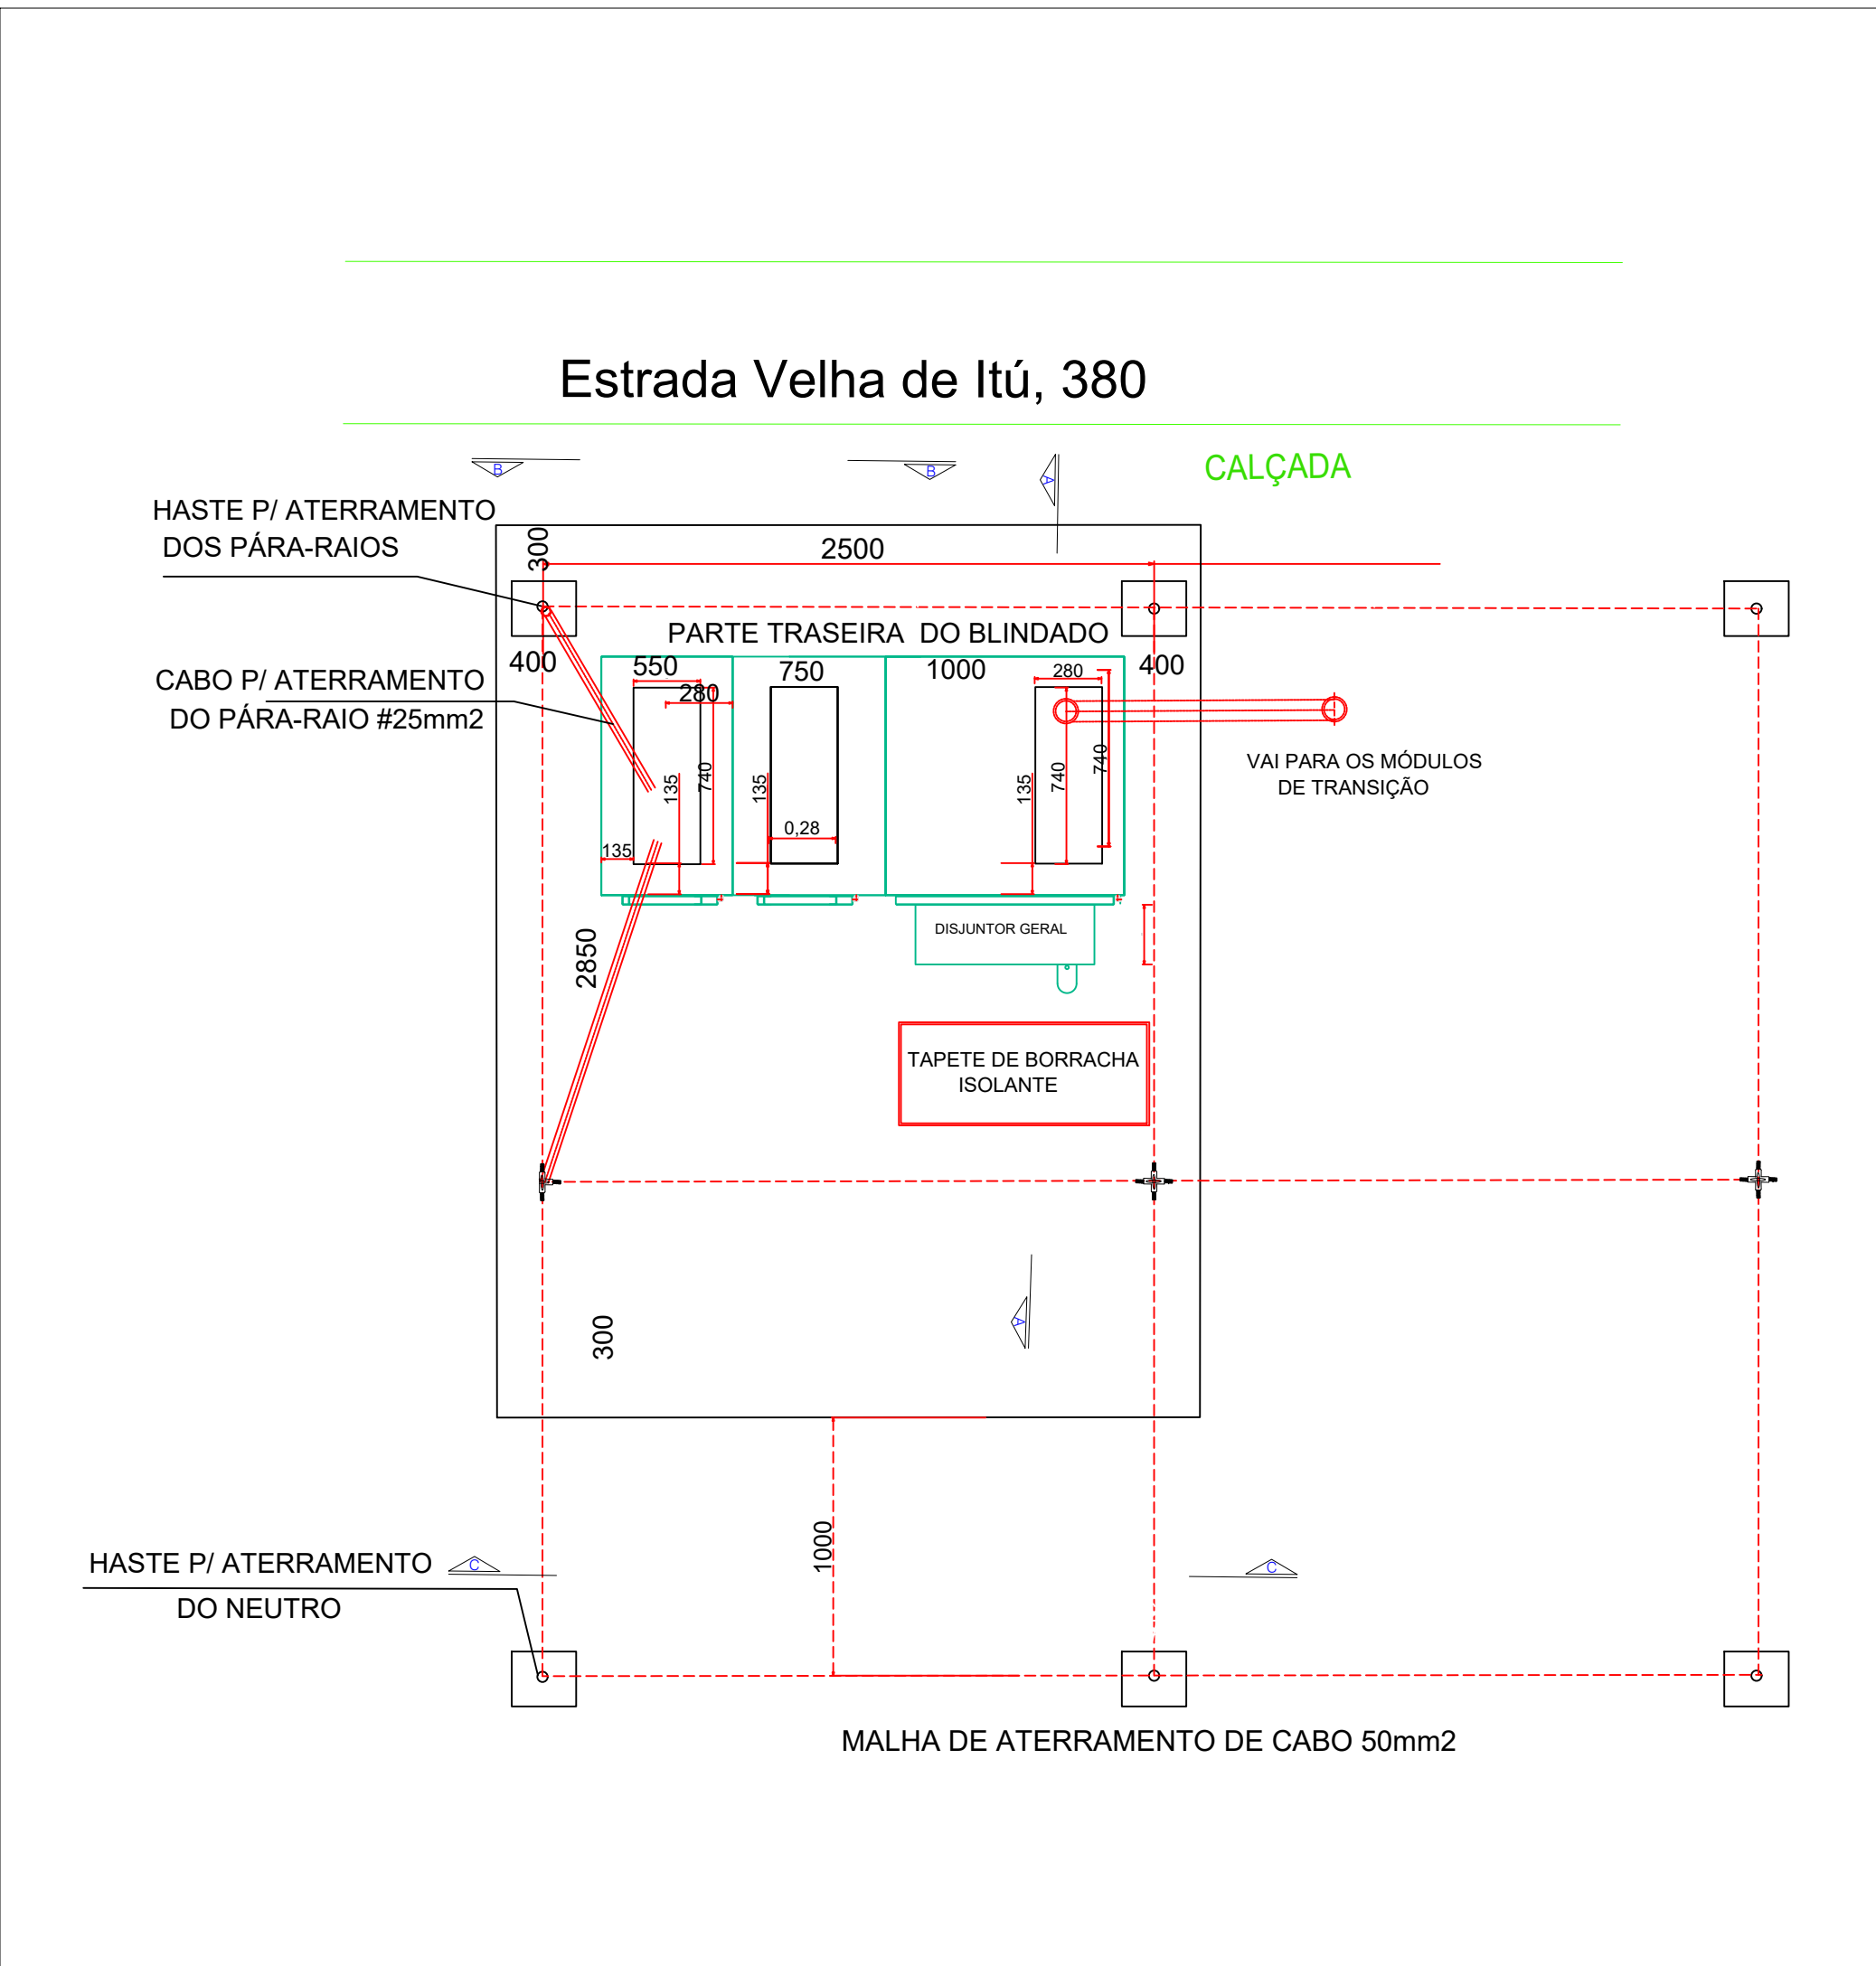


DETALHES DAS INSTALAÇÕES

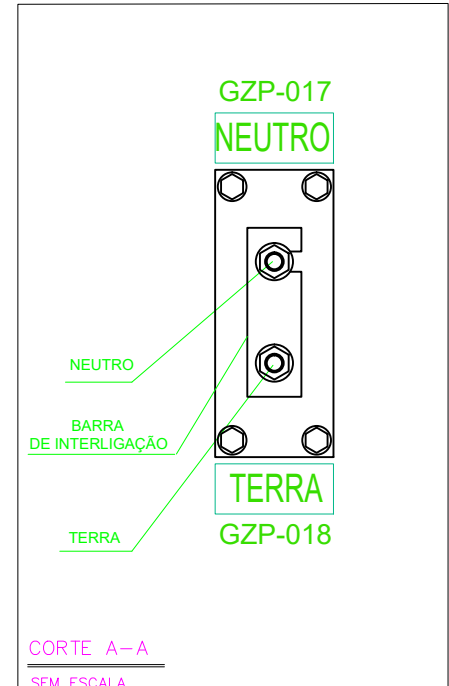


DETALHE "A"
EM PERSPECTIVA, INTERLIGAÇÃO FECHADA

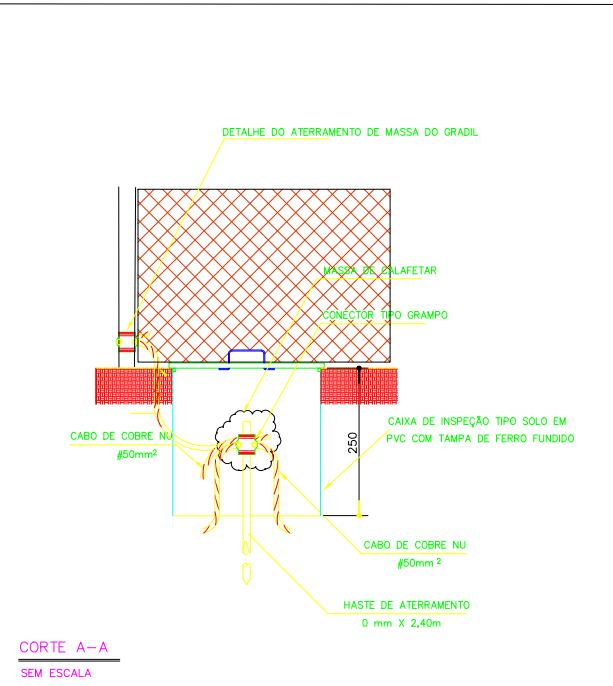


DETALHE "B"
Caixa de inspeção e Aterramento da Malha

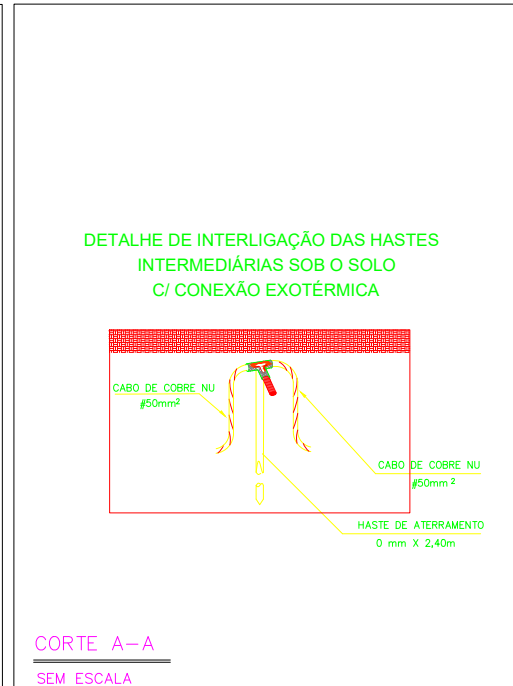


DETALHE "C"
Hastes Intermediárias

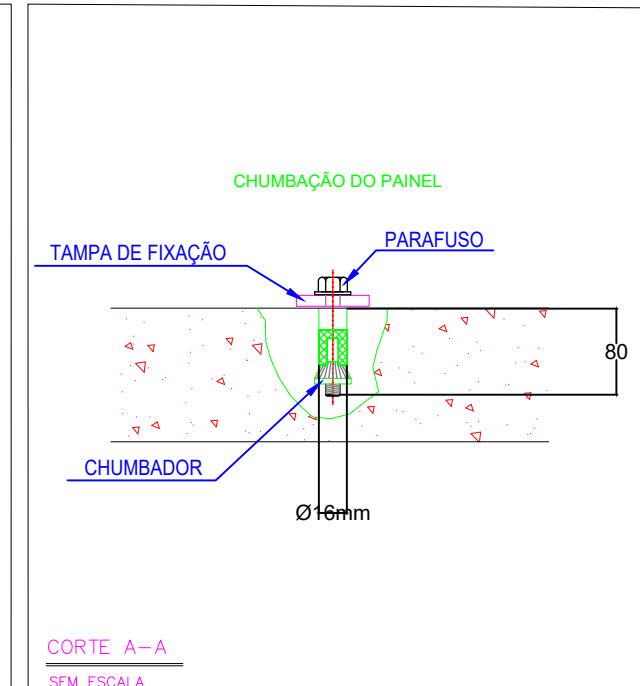


DETALHE "D"
Chumbação do Painel

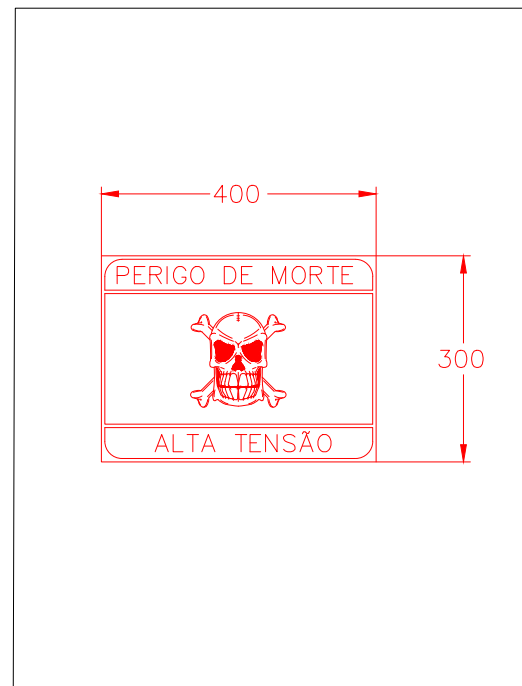


DETALHE "E"
Placa de Advertência

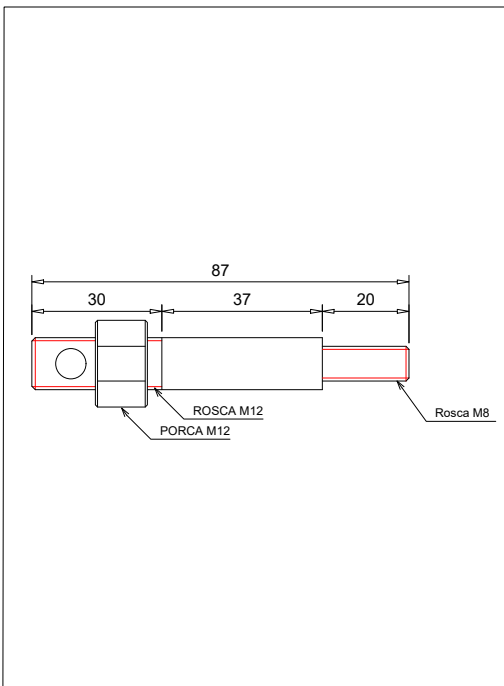

DETALHE "F"
Pino de Lacre - Blindado

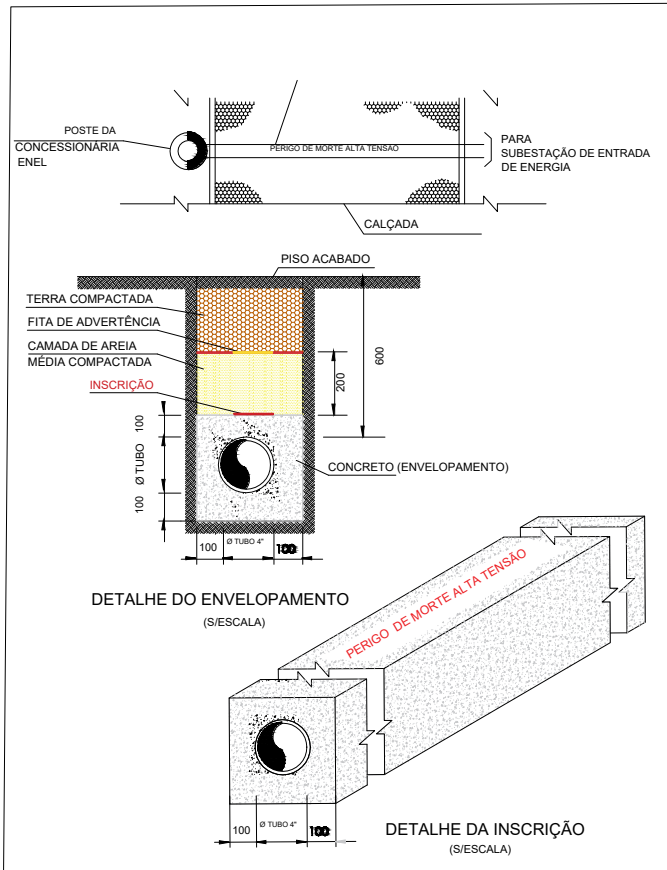

DETALHE "G"
Envolvimento

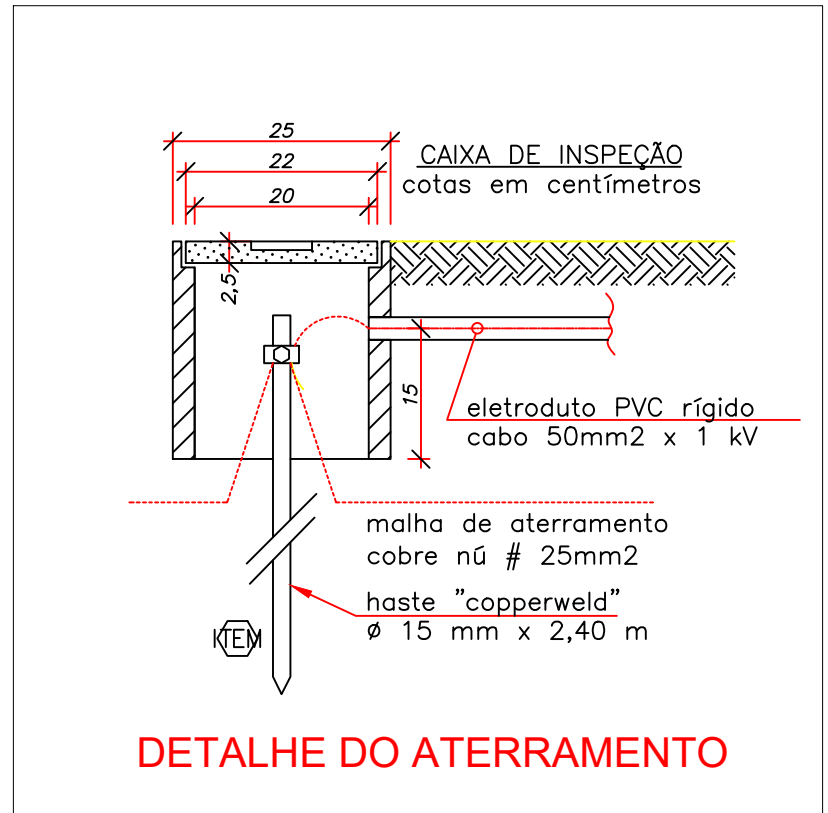

DETALHE DO ATERRAMENTO

EXERCÍCIO DESENVOLVIDO POR: APROVAÇÃO DA CONCESSIONÁRIA LOCAL.

ESPAÇO RESERVADO PARA APROVAÇÃO DA CONCESSIONÁRIA

Engº DÉCIO STOCHI DINIZ
CREA: 0641836712-SP
ART.: 2620241607849